


LEVANTAMENTO PLANIMÉTRICO REALIZADO POR:
 MARIO GERALDES LOPES CORDEIRO, PORTADOR DO CARTÃO DE CIDADÃO Nº 10521232
 E DOB O Nº 213 549 202, NA QUALIDADE DE TOPOGRAFO, TITULAR DA CARTERA
 PROFISSIONAL 2407, EMITIDA PELA ASSOCIAÇÃO NACIONAL DE TOPOGRAFOS
 DECLARAÇÃO
 DECLARO PARA EFEITOS DO ARTº 24 - C DO CÓDIGO DO REGISTRO
 IMOBILIAR, NA REDAÇÃO DA LEI Nº 6.250/1977, DE 30 DE SETEMBRO DE 1977,
 QUE O PRESENTE LEVANTAMENTO E RESPECTIVOS CÁLCULOS ESTÃO
 CONFORMES A REALIDADE FÍSICA DO LOCAL.
 O Topógrafo:

- A - PREDIO 59 1.063,25m²
- B - ARTIGO MATRICIAL URBANO 5252,º 2.033,70m²
- C - AREA OCUPADA PELO PREDIO 121
 PERTENCENTE AO PREDIO 59 163,65m²
- D - AREA OCUPADA PELO PREDIO 121
 PERTENCENTE AO ARTIGO MATRICIAL
 URBANO 5252,º 111,70m²
- E - AREA DE CEDENCIA PARA O ARRUAMENTO 36,55m²

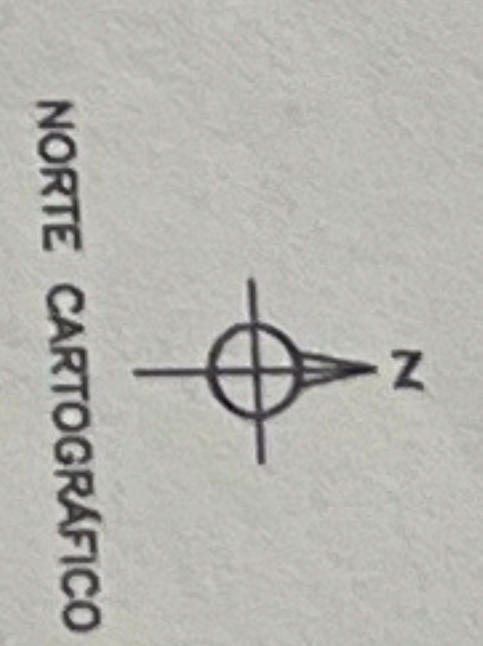

TOPOGRAFO: MARIO CORDEIRO
 CARTERA PROFISSIONAL Nº 2407
 EMITIDA PELA AN.T
 TELEMOVEL: 919433627
 mariolopes83@hotmail.com

| LEGENDA | | | |
|---|---------------------|---|----------------|
| A | MARCO JAE | — | EXTREMA |
| B | MARCO GEODESICO | — | VEDAÇÃO |
| C | CX. ESG. DOMESTICO | — | BERMA |
| D | CX. ESG. PLUVIAS | — | SERVENTIA |
| E | CX. AGUAS | — | MURO |
| F | SUMIDOURO | — | TALUDE |
| G | AQUECIMENTO | — | EDIFICIO |
| H | CAVA | — | RUINA/TELHEIRO |
| I | CAVA EDP | — | MURO PEDRA |
| J | POSTE EDP | — | VALA |
| K | POSTE CTT | — | LINHA GAS |
| L | POSTE DE ILUMINAÇÃO | — | LINHA TENSAO |
| M | VL. AGUA | — | |
| N | VL. GAS | — | |
| O | POSTE AT | — | |
| P | PALMEIRA | — | |
| Q | SOBREIRO | — | |
| R | BOCA DE INCENDIO | — | |
| S | MARCO EXTREMA | — | |
| T | ESTACAO | — | |
| U | OLIVEIRA | — | |

PROP: MARIA AUGUSTA ROSA RODRIGUES ZANCHI
 LOCAL: RUA DA ESCOLA, Nº 46 - DELGADA
 ROLÇA - BOMBARRAL
 AREA TOTAL:
 ESCALA: 1/500
 DATA: MAIO 2022
 NR. ARC: 100-22

LEVANTAMENTO PLANIMÉTRICO
 GEORREFERENCIADO NO SISTEMA
 COORDENADAS - PT-TM06/ETRS89
 (EXTREMAS INDICADAS PELO PROPRIETARIO)